

Fassade Design+

BRUCHAPaneel®

PU

& Brandschutz


Eckpaneel U-Form

Edle Fassadengestaltung für
höchste Design Ansprüche

Formvollendete Verarbeitung


Fassade Design+ für
horizontale Paneelverlegung

BRUCHAPaneel® PU Fassade Design+

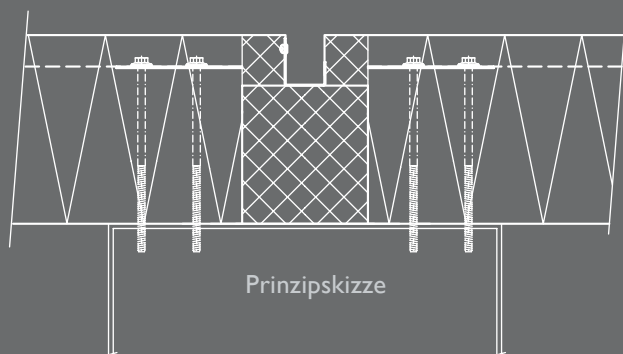

BRUCHA Gesellschaft m.b.H
Rusterstraße 33
A-3451 Michelhausen
tel.: +43 2275 58 75
fax: +43 2275 58 75 1804
e-mail: office@brucha.at
www.brucha.com

BRUCHA®

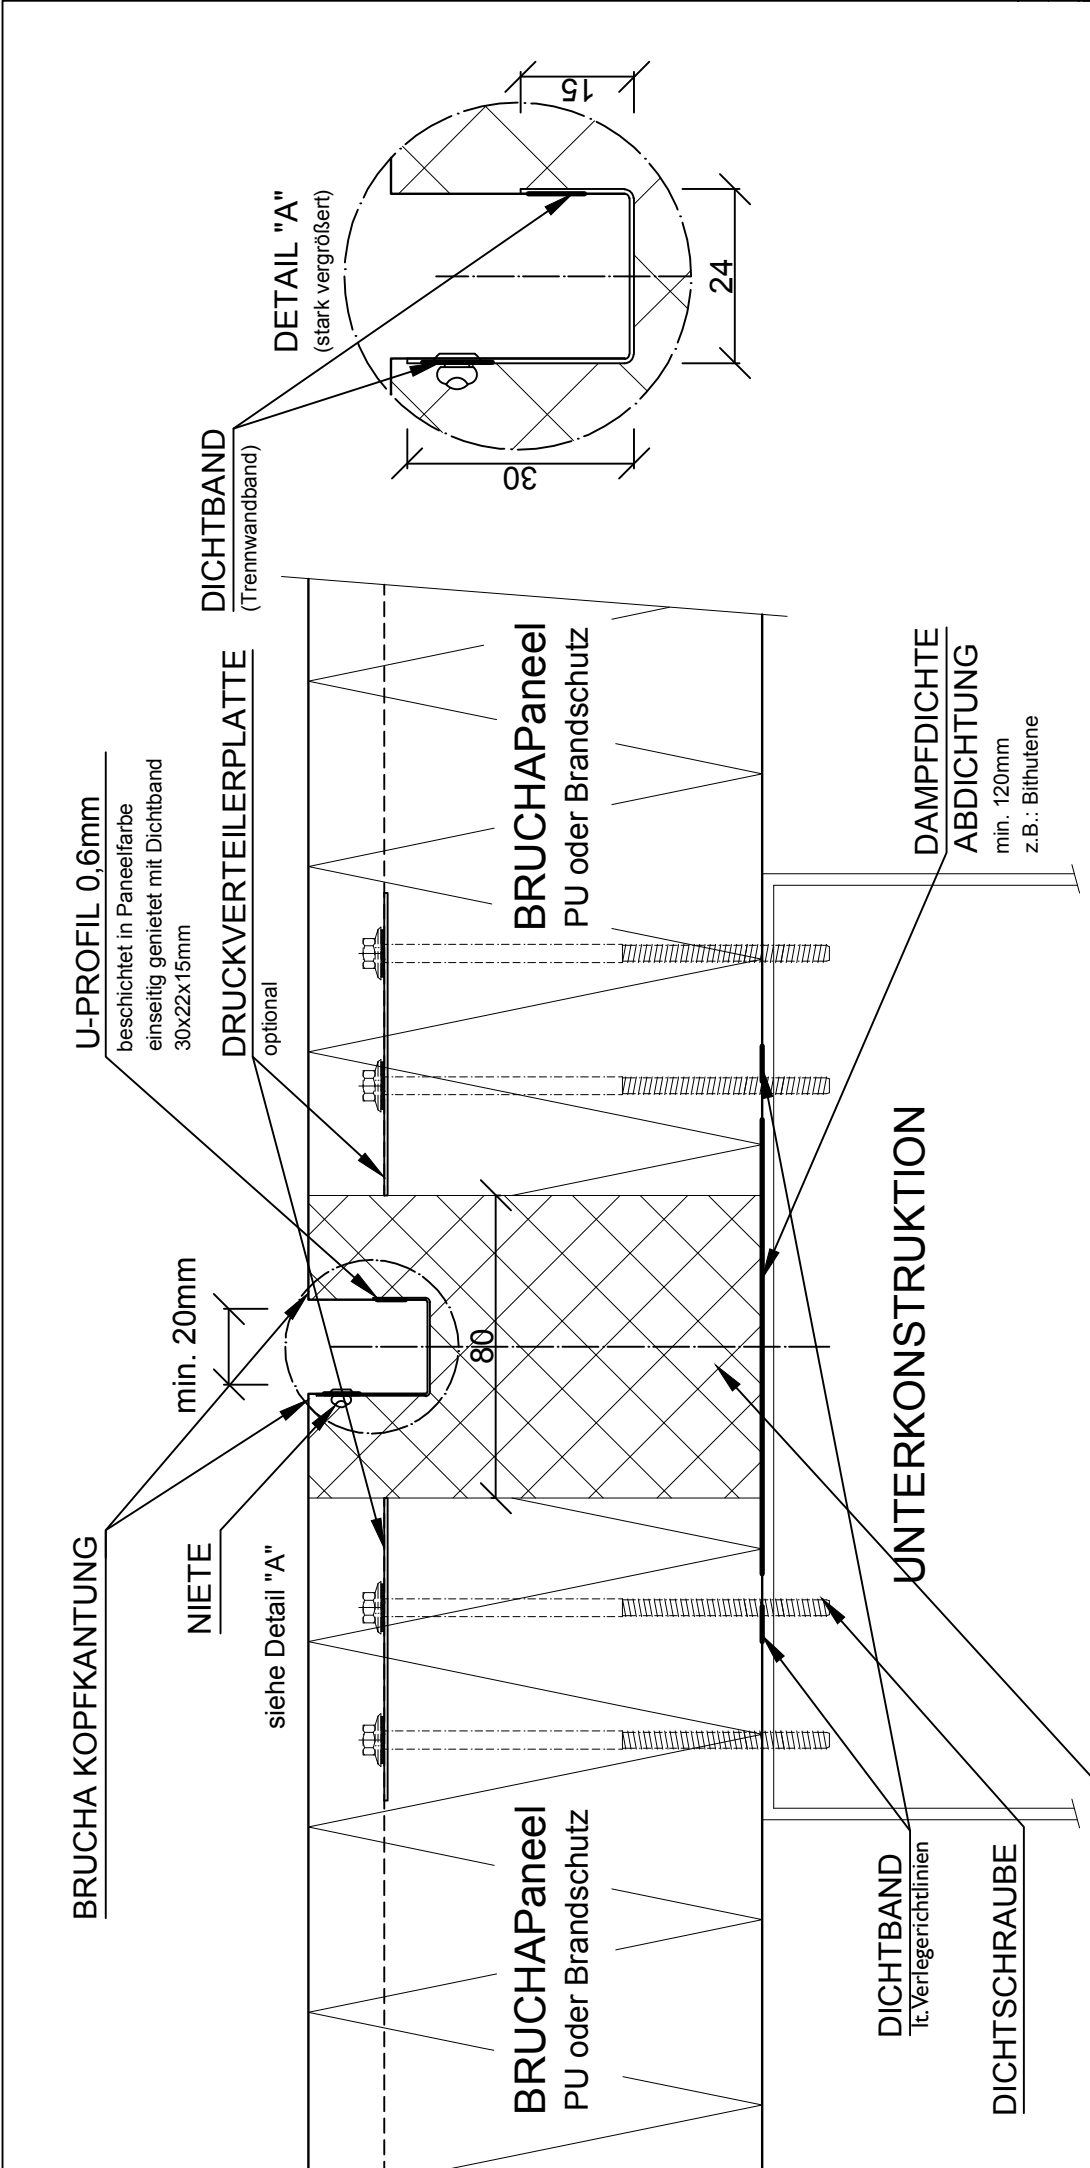

BRUCHA KOPFKANTUNG

NIETE

siehe Detail "A"

min. 20mm

BRUCHAPaneel
PU oder Brandschutz

BRUCHAPaneel
PU oder Brandschutz

DICHTBAND
Tt. Verlegetrichtlinien

DICHTSCHRAUBE

AUSSCHÄUMEN od.
PU-DÄMMSTREIFEN


UNTERKONSTRUKTION

DAMPFDICHTE
ABDICHTUNG
min. 120mm
z.B.: Bituthene

DICHTBAND
(Trennwandband)

DRUCKVERTEILERPLATTE
optional

U-PROFIL 0,6mm
beschichtet in Paneelfarbe
einseitig genietet mit Dichtband
30x22x15mm

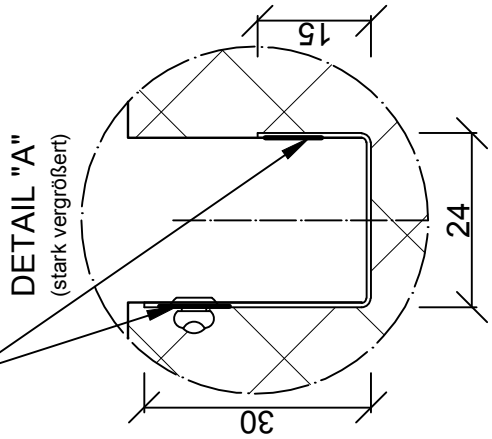

DETAIL "A"
(stark vergrößert)

BRUCHA		BRUCHA Gesellschaft m.b.H. Rufersstraße 33 A-1040 Wien Tel: +43 2275 88 75 Fax: +43 2275 88 75 1804 www.brucha.com		BAUTEIL / BAUVORHABEN -	
ZEICHNER	Alchinger	AUFTRAGSNR.	03.04.2015	BESTELLER	-
PRÜFER	Schnabl M.	MASSSTAB	1:2	EINSATZORT	-
PLANBEZEICHNUNG					
BRUCHA "Design +" vertikale Stoßfuge					
Alle Angaben vorbehaltlich technischer Änderungen!					